

REGISTRE D'ENQUÊTE PUBLIQUE

Objet de l'enquête : Commune de La Rouvière

Révision Générale du SLU

Arrêté d'ouverture de l'enquête :

arrêté n° 2025/083 en date du 27 octobre 2025 de

☒ M. le Maire de : La Rouvière

☐ M. le Préfet de :

Président de la commission d'enquête — Commissaire enquêteur :

Mme Nicole Pulicani qualité Commissaire enquêteur

Membres titulaires : M _____ qualité _____

M _____ qualité _____

M _____ qualité _____

Membres suppléants : M _____ qualité _____

M _____ qualité _____

M _____ qualité _____

Durée de l'enquête : date(s) d'ouverture : du 17 Nov. 2025 au 19 Dec 2025

les _____ de _____ à _____ et de _____ à _____

les _____ de _____ à _____ et de _____ à _____

les _____ de _____ à _____ et de _____ à _____

Siège de l'enquête : Mairie de La Rouvière

Autres lieux de consultation du dossier : Site Internet de la Commune

Registre d'enquête :

comportant 100 feuillets non mobiles, cotés et paraphés par le commissaire enquêteur, destiné à recevoir les observations du public ; ces dernières peuvent aussi être adressées par écrit au nom du commissaire enquêteur à :

la mairie de La Rouvière

Rapport et conclusions du commissaire enquêteur :

seront tenus à la disposition du public dès leur réception à : la Mairie de La Rouvière

aux heures et jours habituels d'ouverture des bureaux et dans chacune des mairies où s'est déroulée l'enquête et à la préfecture de chaque département concerné.

Réception du public par le commissaire enquêteur :

les lundi 17 novembre de 9^h à 12^h et de _____ à _____

les mercredi 10 décembre de 9^h à 12^h et de _____ à _____

les vendredi 19 décembre de 16^h à 18^h et de _____ à _____

les _____ de _____ à _____ et de _____ à _____

les _____ de _____ à _____ et de _____ à _____

les _____ de _____ à _____ et de _____ à _____


une réunion publique ☐ a été ☐ n'a pas été organisée par le Commissaire enquêteur.

2 10/12/25 9^h

Visite de G. et J. Sigworth

Voir courrier et plans joints .

1 courrier + 7 plans joints + Map du courrier

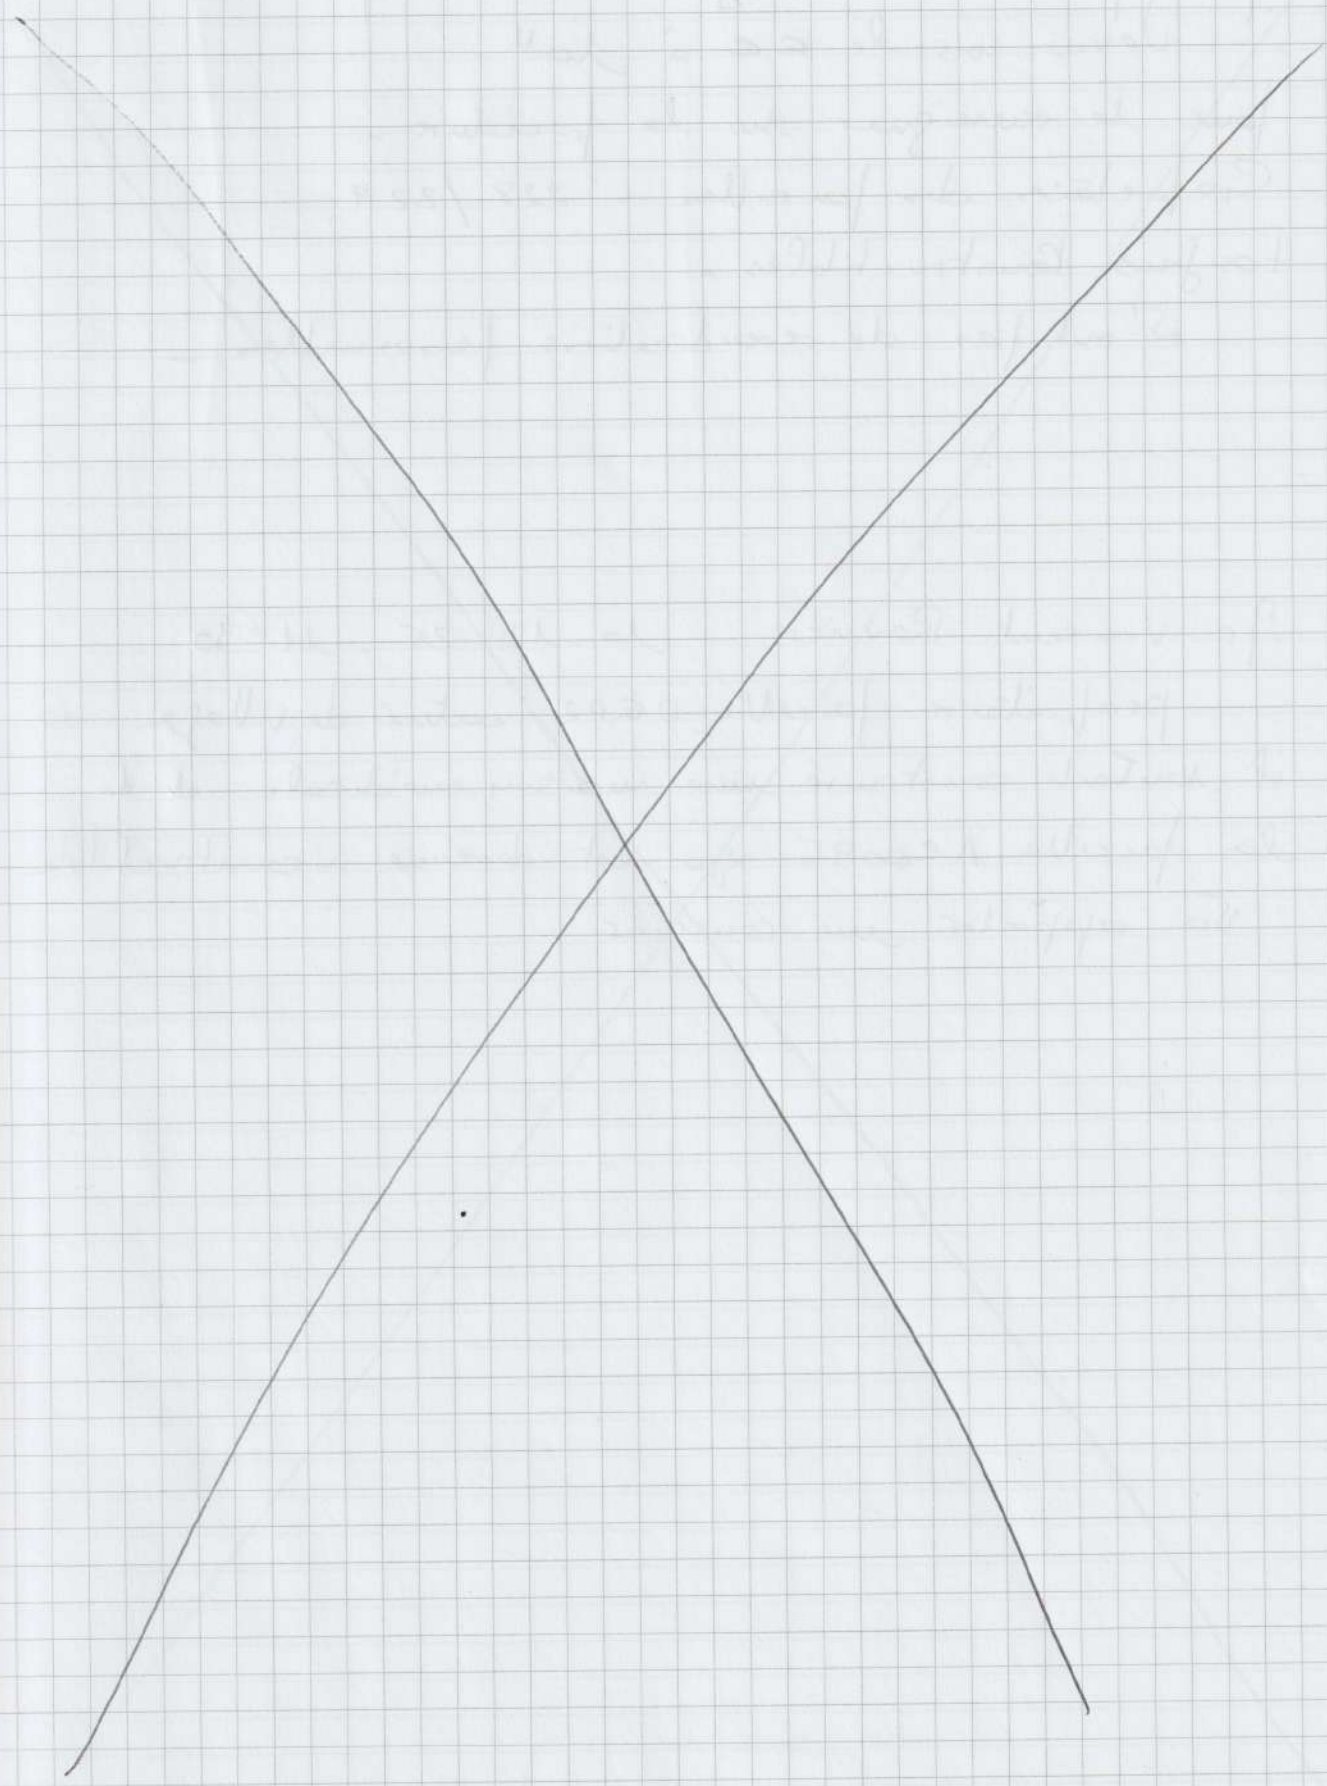

4

M. Jacques LAMUTTE - Jean Pierre et Jacqueline -
Venus voir le CC à 10h.

Pour se renseigner sur la procédure -

Propriétaires des parcelles n° 228 / 229.

Tous les constructibles -

N'ont pas de revendications personnelles -


M. Vincent Rouvière le 12.25.11^{H30}

propriétaire parcelle UEP2 centre de village où

il souhaite construire une maison médicale et de

la parcelle ACO096 qui est devenue inconstructible

va apporter un courrier.

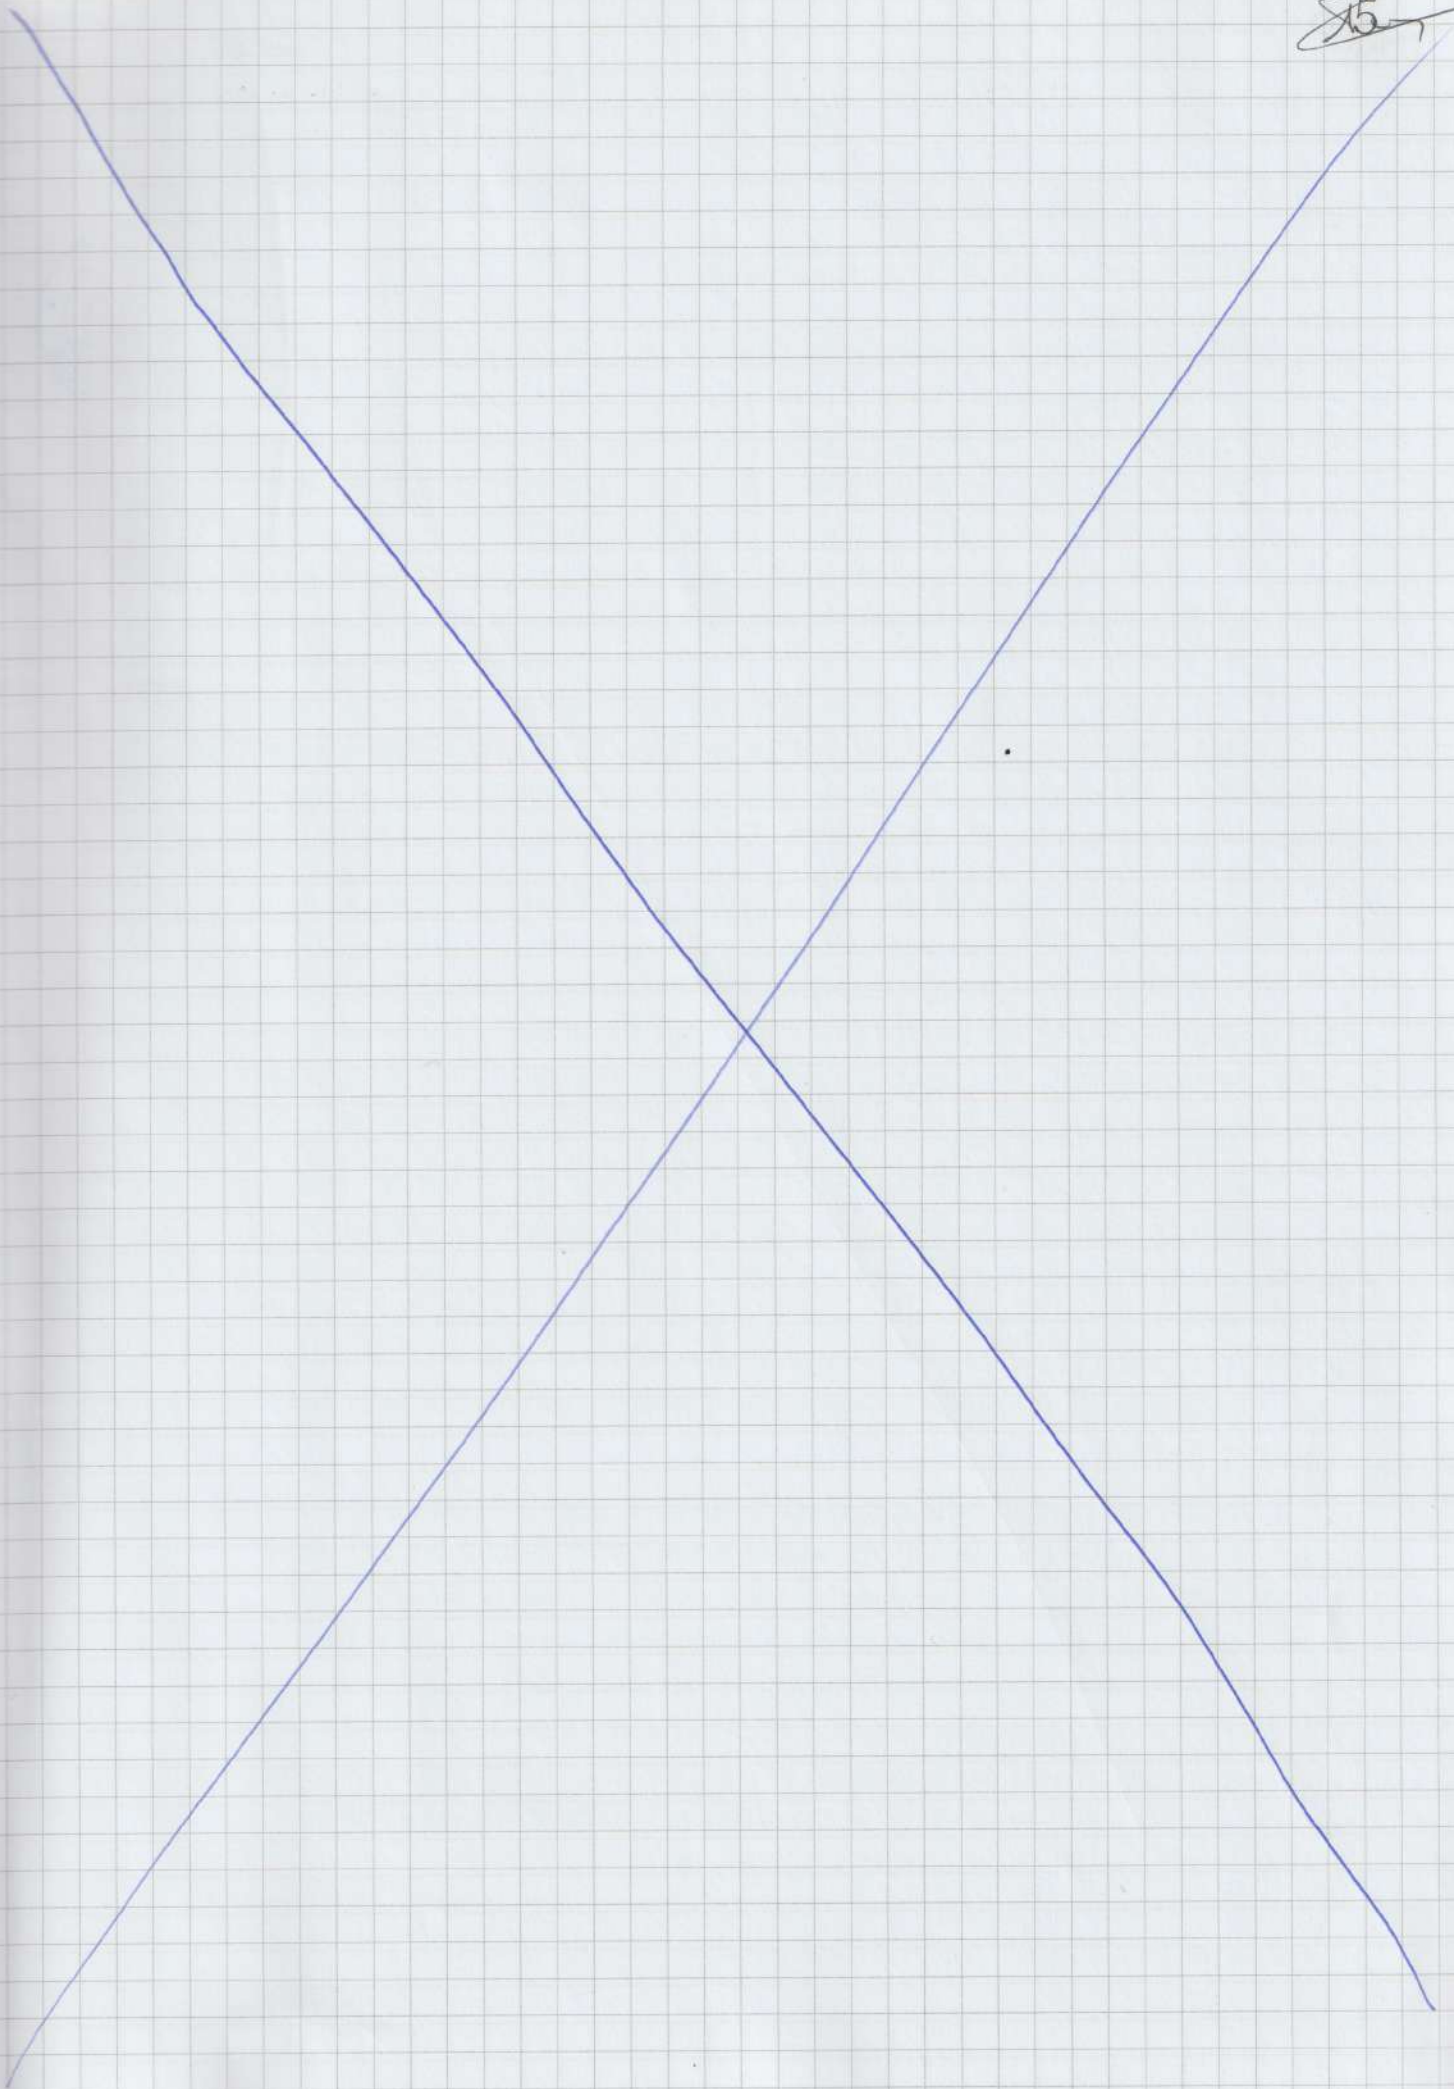

Visite CE le 16/12/25 94

Madame et Monsieur SIGNORET Laurie et Sébastien
345 Route de Fons
30190 La Rouvière



Tel 06 81 45 95 9

Madame PULICANI Nicole

Objet : Révision PLU La Rouvière - projet parcelle AC208

Nous habitons dans le village de La Rouvière, au 345 Route de Fons depuis une dizaine d'années. Pour nous, ce village est bien plus qu'une simple cité-dortoir, nous sommes impliqués, notamment ma femme dans la vie de la commune depuis toutes ces années pour créer du lien et entretenir un cercle vertueux avec les habitants ainsi que les enfants du village.

C'est dans ce contexte que nous avons fait l'acquisition en mars 2017 d'une maison individuelle, dont nous étions locataires, sur la parcelle « AC208 » en zone « UCr » de l'actuel PLU. Elle a été acquise après notre mariage en parfaite adéquation avec notre projet de vie. L'espace constructible de « 1192 m² » de notre terrain a motivé notre achat notamment pour pouvoir accueillir nos deux filles sur le long terme.

Malheureusement, nous nous sommes aperçus sur la révision du PLU, qu'une partie de notre parcelle, non bornée d'environ « 550 à 600 m² » a été retirée de la zone constructible au profit de la zone agricole attenante « Ap ». Nous avons pourtant un projet en maturation depuis notre acquisition nécessitant de faire construire une dépendance habitable précisément sur la zone soustraite en question qui aurait plusieurs fonctions :

À court terme, notre famille traverse un moment difficile. En effet, je suis atteint d'un handicap invisible reconnu RQTH avec invalidité. Afin de pouvoir reprendre le travail dans de bonnes conditions, j'ai besoin d'un bureau pour pouvoir faire du télétravail deux jours par semaine. Or, notre maison actuelle ne le permet pas, par manque d'une pièce dédiée à cela. D'autre part, les médecins sont unanimes, la pathologie que je traverse nécessite que je puisse me reconstruire à côté du travail par un projet porteur de sens, pour retrouver un équilibre, comme faire de la peinture, de la poterie, ... Nous avons besoin d'un espace de vie supplémentaire, qui aurait pour fonction un atelier pour ces activités à but thérapeutique et non lucratif ainsi que pour le bureau. Si ce projet ne pouvait aboutir, mon état de santé ainsi que mon inclusion dans le monde du travail en tant qu'handicapé pourraient en être affectés.



7
JUT

À moyen terme, cette dépendance habitable servirait pour nos filles car la taille de notre maison est modeste et nous avons trop de promiscuité avec elles au niveau des chambres, ce qui deviendra rapidement un problème quand elles auront un âge plus avancé. Cela nous permettrait de pouvoir les garder auprès de nous pendant leurs études sans avoir la nécessité de louer un studio ailleurs en ville. Nous déplacerions alors leurs chambres dans cette dépendance. Autre possibilité si nos deux filles décident de faire leurs études dans une autre région, la dépendance pourrait accueillir des internes en médecine ou d'autres étudiants du monde hospitalier. En effet, je travaille au CHU de Nîmes, établissement qui est facilement accessible depuis La Rouvière et dont l'effectif en apprentissage est en perpétuel mouvement. Il me suffirait alors de déposer une annonce au niveau du self-service de l'établissement pour que la dépendance puisse être louée en quelques jours.

À plus long terme, cette habitation supplémentaire pourrait servir pour accueillir nos parents quand ils deviendront dépendants et auront besoin d'un lieu de vie nécessitant notre présence à proximité immédiate pour gérer leur quotidien : courses et autres déplacements ou toute aide liée à leur état de santé à ce moment-là.

Nous avons vu que vous seriez présente à la mairie de La Rouvière le 10 décembre pour une permanence. Nous aimerions à cette occasion, vous rencontrer pour échanger de vive voix sur ce projet. Nous nous permettons de vous joindre divers documents à ce courrier pour illustrer la situation.

Nous vous remercions par avance pour l'attention que vous porterez à notre demande afin que notre projet de vie de famille puisse rester réalisable.

Chaleureusement,

Laurie et Sébastien SIGNORET



Lucette CLAEYS ISINGRINI Jérôme GARANDET

3 Rue du 19 mars 1962
B.P. 2
30190 Saint Génies de Malgoirès

ATTESTATION

OFFICE NOTARIAL

téléphone : 04 66 63 64 40
télécopie : 04 66 81 75 09

Courriels :

aeysgarandet@orange.fr
cette.claeysisingrini@notaires.fr
rome.garandet@notaires.fr

NOTAIRE ASSISTANT

éline MALAFOSSE
eline.malafosse@notaires.fr

CO-MEDICATION

EXPERTISE

téléphone : 04 66 81 86 66
portable : 06 77 19 73 03
sites Internet :

www.immonot.com
www.immobilier-notaire-ncis.fr

GESTION LOCATIVE

téléphone : 04 66 63 64 44
garandetgestion@orange.fr

Je soussignée, Maître Lucette CLAEYS-ISINGRINI Notaire associé de la Société Civile Professionnelle « Lucette CLAEYS-ISINGRINI & Jérôme GARANDET », titulaire d'un office notarial à SAINT GENIES DE MALGOIRES (Gard), certifie et atteste que suivant acte reçu ce jour en mon rapport,

Madame Véronique Patricia VILLESECHE, Assistante d'Education, épouse de Monsieur Christian Marcel Didier COUTURIER, demeurant à UZES (30700) 6 rue Jean Moulin - Immeuble Le Zénith.

Née à NIMES (30000) le 17 avril 1977.

A vendu au profit de :

Monsieur Sébastien Jean-Noël SIGNORET, Informaticien dans la fonction publique hospitalière, et Madame Laurie Marie-Dominique SAEZ, Collaboratrice comptable, son épouse, demeurant à LA ROUVIERE (30190) 345 route de Fons.

Nés, savoir: le mari à ALES (30100) le 02 mars 1983, et l'épouse à ALES (30100) le 07 juillet 1984.

Le bien immobilier ci-après désigné :

DESIGNATION

Sur la Commune de LA ROUVIERE (GARD) 30190
345 Route de Fons

Une maison à usage d'habitation de plain-pied avec terrain attenant,

Figurant au cadastre de ladite commune sous les références suivantes :

Section	N°	Lieudit	Surface
AC	208	345 Route de Fons	00 ha 11 a 92 ca

EN FOI DE QUOI la présente attestation est délivrée pour servir et valoir ce que de droit.

FAIT A SAINT GENIES DE MALGOIRES (Gard) ,
LE 08 mars 2017





30190 SAINT GENIES DE MALGOIRES
FRANCE

TERRAIN DE LA DEMANDE :

Références cadastrales : **000AC0208**

Superficie du terrain de la demande : **1192 m²**

DISPOSITIONS D'URBANISME APPLICABLES (AU TERRAIN)

- ZONAGE

. Vu le **Plan Local d'Urbanisme** approuvé le **03/02/2014** et notamment le règlement de la zone **UCr**.

- PPRI

. **Plan de Prévention des Risques inondation (PPRI)** Gardon Amont approuvé par arrêté préfectoral du **03/07/2008** et notamment le règlement de la zone blanche.

REGIME DES TAXES ET PARTICIPATIONS D'URBANISME

(Art. L 332-6 et suivants du code de l'urbanisme)

TAXE ET PARTICIPATIONS : Les contributions cochées ci-dessous seront assises et liquidées après la délivrance d'un permis de construire, d'une autorisation d'aménager.

(X) <u>Taxe d'aménagement totale</u>	6,30%
Dont	
- part communale :	5%
- part départementale :	1,30%

(X) <u>Redevance Archéologique</u>	0,40%
------------------------------------	--------------

OBSERVATIONS ET PRESCRIPTIONS PARTICULIERES

Toute demande d'autorisation d'urbanisme sur la parcelle cadastrée section **AC n°208** devra respecter l'ensemble des règles de la **zone UCr** du **Plan Local d'Urbanisme (PLU)**.

Fait à LA ROUVIERE, le **17 FEV. 2017.**

Mme le Maire

Nicole PERRAU.

Le contenu de ce certificat dont le détail a été intégralement porté à la connaissance de l'**ACQUEREUR** est le suivant :

- Les dispositions d'urbanisme applicables.
- Les servitudes d'utilité publique.
- Le droit de préemption.
- Le régime des taxes et participations d'urbanisme applicables au terrain.
- Les avis ou accords nécessaires.
- Les observations.

L'ACQUEREUR :

- s'oblige à faire son affaire personnelle de l'exécution des charges et prescriptions et du respect des servitudes publiques et autres limitations administratives au droit de propriété mentionnées dans ce document au caractère purement informatif ;

- reconnaît que le notaire lui a fourni tous éclaircissements complémentaires sur la portée, l'étendue et les effets de ces charges et prescriptions ;

Dr Elsa Jacques

Psychiatre
18 Rue Foch
34000 Montpellier
07 66 40 98 34

N° AM :



341018638

N° RPPS :



10100949923

3

Merci de transmettre les résultats par mail à
elsa.jacques@medecin.mssante.fr

Le 24 nov. 2025

M. SIGNORET Sebastien, né(e) SIGNORET Sebastien
Né(e) le 02/03/1983

Je soussigné(e) Docteur Elsa Jacques certifie suivre en consultation depuis septembre 2023, M. Sebastien SIGNORET, né(e) le 02/03/1983 (42 ans).

Ce patient présente une pathologie chronique et invalidante. Il est important qu'il puisse investir à son domicile des projets porteurs de sens, et il me semblerait également souhaitable qu'il puisse bénéficier d'un espace dédié pour le télétravail.

Fait à la demande de l'intéressé et remis via la messagerie sécurisée Doctolib pour faire valoir ce que de droit.

Signé via Doctolib le 24/11/2025
Elsa Jacques





Maison Départementale des
Personnes Handicapées
176 Avenue Salvadore Allende
30000 NIMES

Accueil de 8h30 à 12h et de 13h30 à 17h du lundi au vendredi

Courrier à conserver
Gardez cet original et faites des photocopies

Nîmes, le 14 janvier 2025

• Votre contact : Elodie BARANDON

04.66.27.71.80

o daut.instruction-mdph@gard.fr

Monsieur Sebastien SIGNORET
345, ROUTE DE FONDS
30190 ROUVIERE (LA)

• Votre numéro de dossier : 2409428

• Date de naissance : 02/03/1983

• Identifiant (NIR) : 1830330007019

Les étapes de votre demande :

Réception de votre demande



Evaluation de votre
demande



Notification de décision suite à la demande pour
Sebastien SIGNORET

Monsieur SIGNORET,

Ce courrier de notification vient en réponse à votre demande déposée le 5 septembre 2024.

La Commission des droits et de l'autonomie des personnes handicapées (CDAPH) a examiné votre demande et a rendu sa décision le 14 janvier 2025.

La CDAPH vous attribue une reconnaissance de la qualité de travailleur handicapé (RQTH) qui est valable à partir du 14 janvier 2025 et sans limitation de durée.

Ce droit vous est attribué tant que votre situation ne change pas. Si votre situation évolue, veuillez contacter la MDPH. La MDPH pourra modifier les droits attribués après réévaluation de votre situation.

La CDAPH a reconnu que votre situation de handicap entraîne des difficultés pour accéder à l'emploi ou rester dans l'emploi (article L5213-1 du code du travail).

La RQTH permet de bénéficier d'un soutien pour accéder à l'emploi ou pour vous maintenir dans votre emploi actuel.



Courrier à conserver
Gardez cet original et faites des photocopies

La RQTH a pour objectifs :

- de vous faire bénéficier de dispositifs dédiés à l'insertion professionnelle (stages de réadaptation, de rééducation, contrat d'apprentissage...),
- de vous faire bénéficier de l'obligation d'emploi,
- de vous permettre d'accéder plus facilement à la Fonction publique, soit par concours aménagé, soit par recrutement contractuel spécifique,
- de vous faire bénéficier d'aménagement de vos horaires et poste de travail,
- de vous faire bénéficier de soutiens spécialisés pour la recherche d'emploi au sein, par exemple, des services du réseau Cap Emploi.

La décision de la CDAPH du 14 janvier 2025 termine le traitement de votre demande portant sur une reconnaissance de la qualité de travailleur handicapé (RQTH).

Vous pouvez contester cette décision de la CDAPH pendant les 2 prochains mois comme indiqué à la dernière page de ce courrier.

Le directeur de la Maison
Départementale des Personnes
Handicapées

Gilles Eyraud

Conformément à l'article L. 114-1-1 du Code de l'action sociale et des familles, vous avez la possibilité de solliciter un plan d'accompagnement global auprès de la MDPH si l'orientation prévue par la décision de la CDAPH ne peut pas être mise en oeuvre.

Les informations personnelles recueillies par la MDPH du Gard lors de l'examen, du traitement et du suivi de votre demande font l'objet d'un traitement informatique. Vous pouvez demander à la MDPH de récupérer, corriger, supprimer ou réutiliser ces informations (droits prévus dans la Loi « Informatique et Libertés » du 6 janvier 1978 modifiée en 2018). Vous pouvez faire cette demande à : dpo@gard.fr



13
5

Département :
GARD

Commune :
LA ROUVIERE

Section : AC
Feuille : 000 AC 01

Échelle d'origine : 1/2000
Échelle d'édition : 1/1250

Date d'édition : 22/12/2016
(fuseau horaire de Paris)

Coordonnées en projection : RGF93CC44
©2016 Ministère de l'Économie et des
Finances



DIRECTION GÉNÉRALE DES FINANCES PUBLIQUES

EXTRAIT DU PLAN CADASTRAL

Le plan visualisé sur cet extrait est géré
par le centre des impôts foncier suivant
NIMES 2
67 RUE SALOMON REINACH 30032
30032 NIMES CEDEX 1
tél. 04.66.87.60.67 - fax 04.66.87.60.67
cdif.nimes-2@dgi.finances.gouv.fr

Cet extrait de plan vous est délivré par :

cadastre.gouv.fr

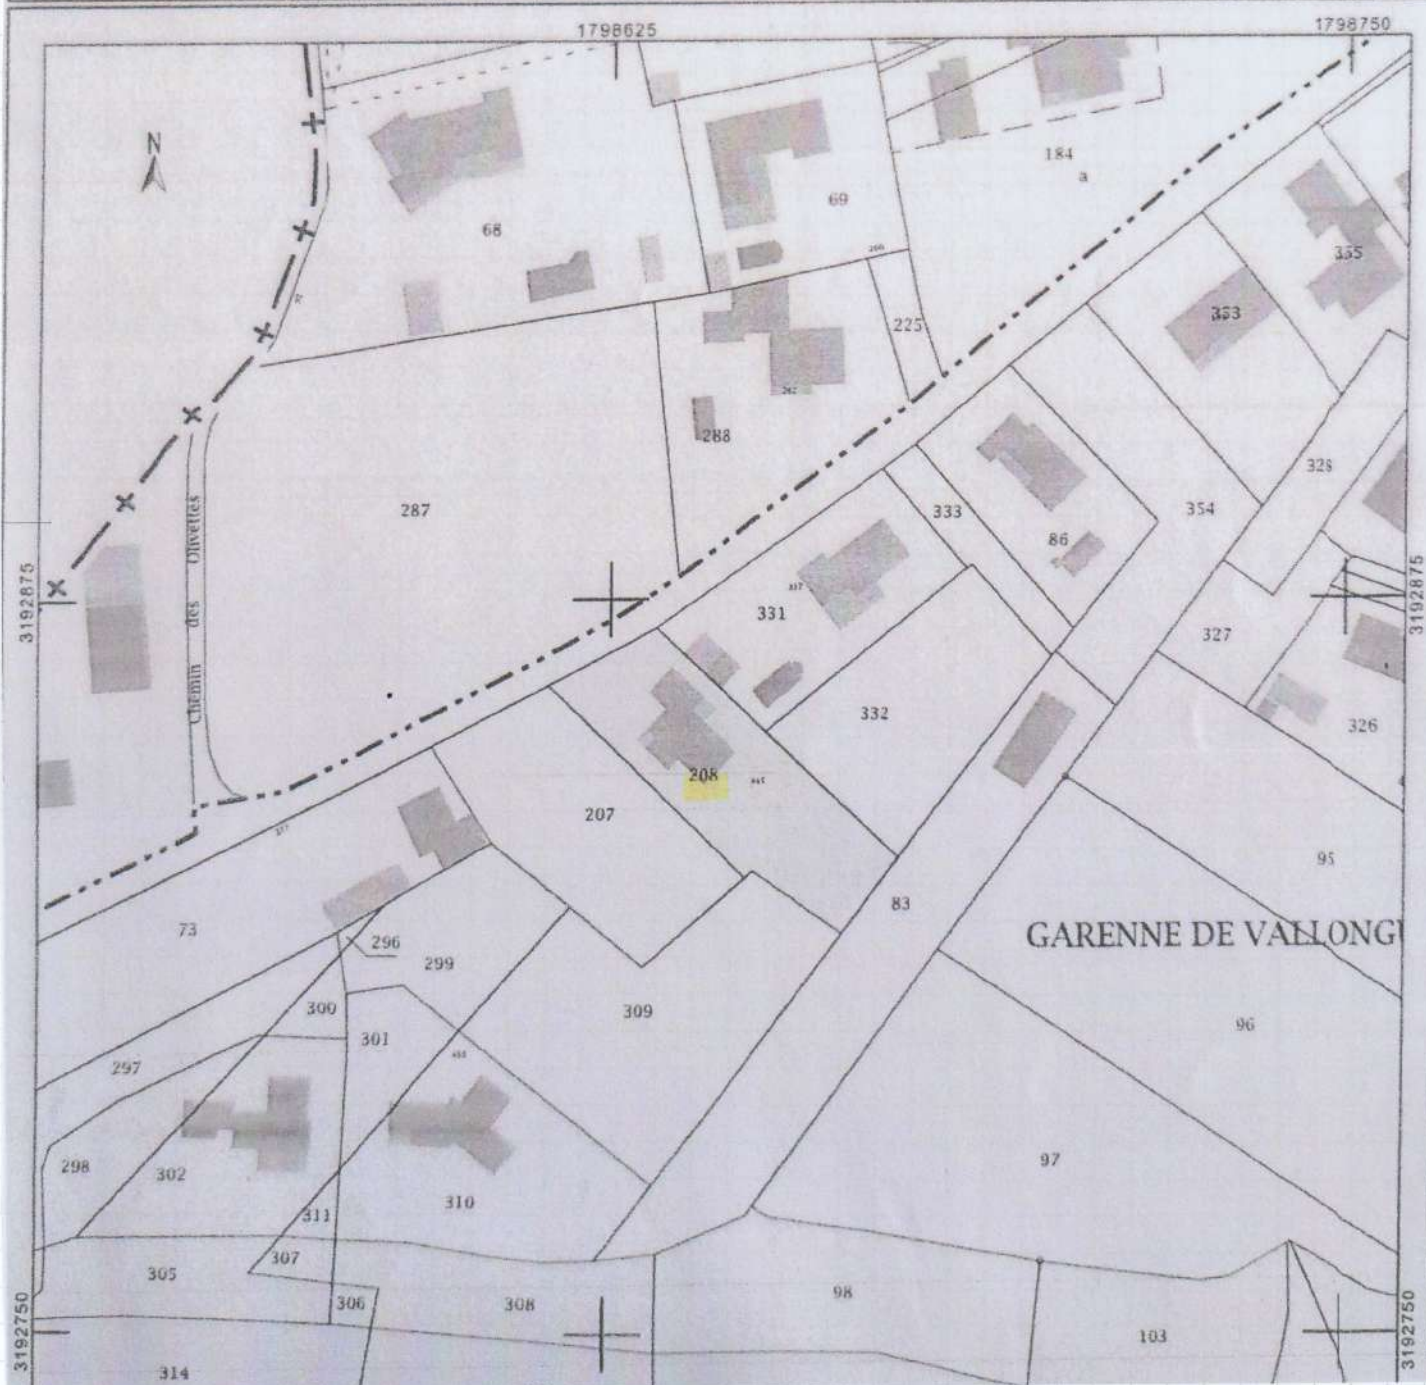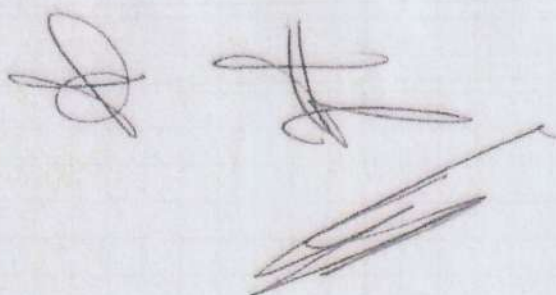


6

RÉPUBLIQUE
FRANÇAISE


géoportail

🔍 Chercher un lieu, une adresse, une donnée

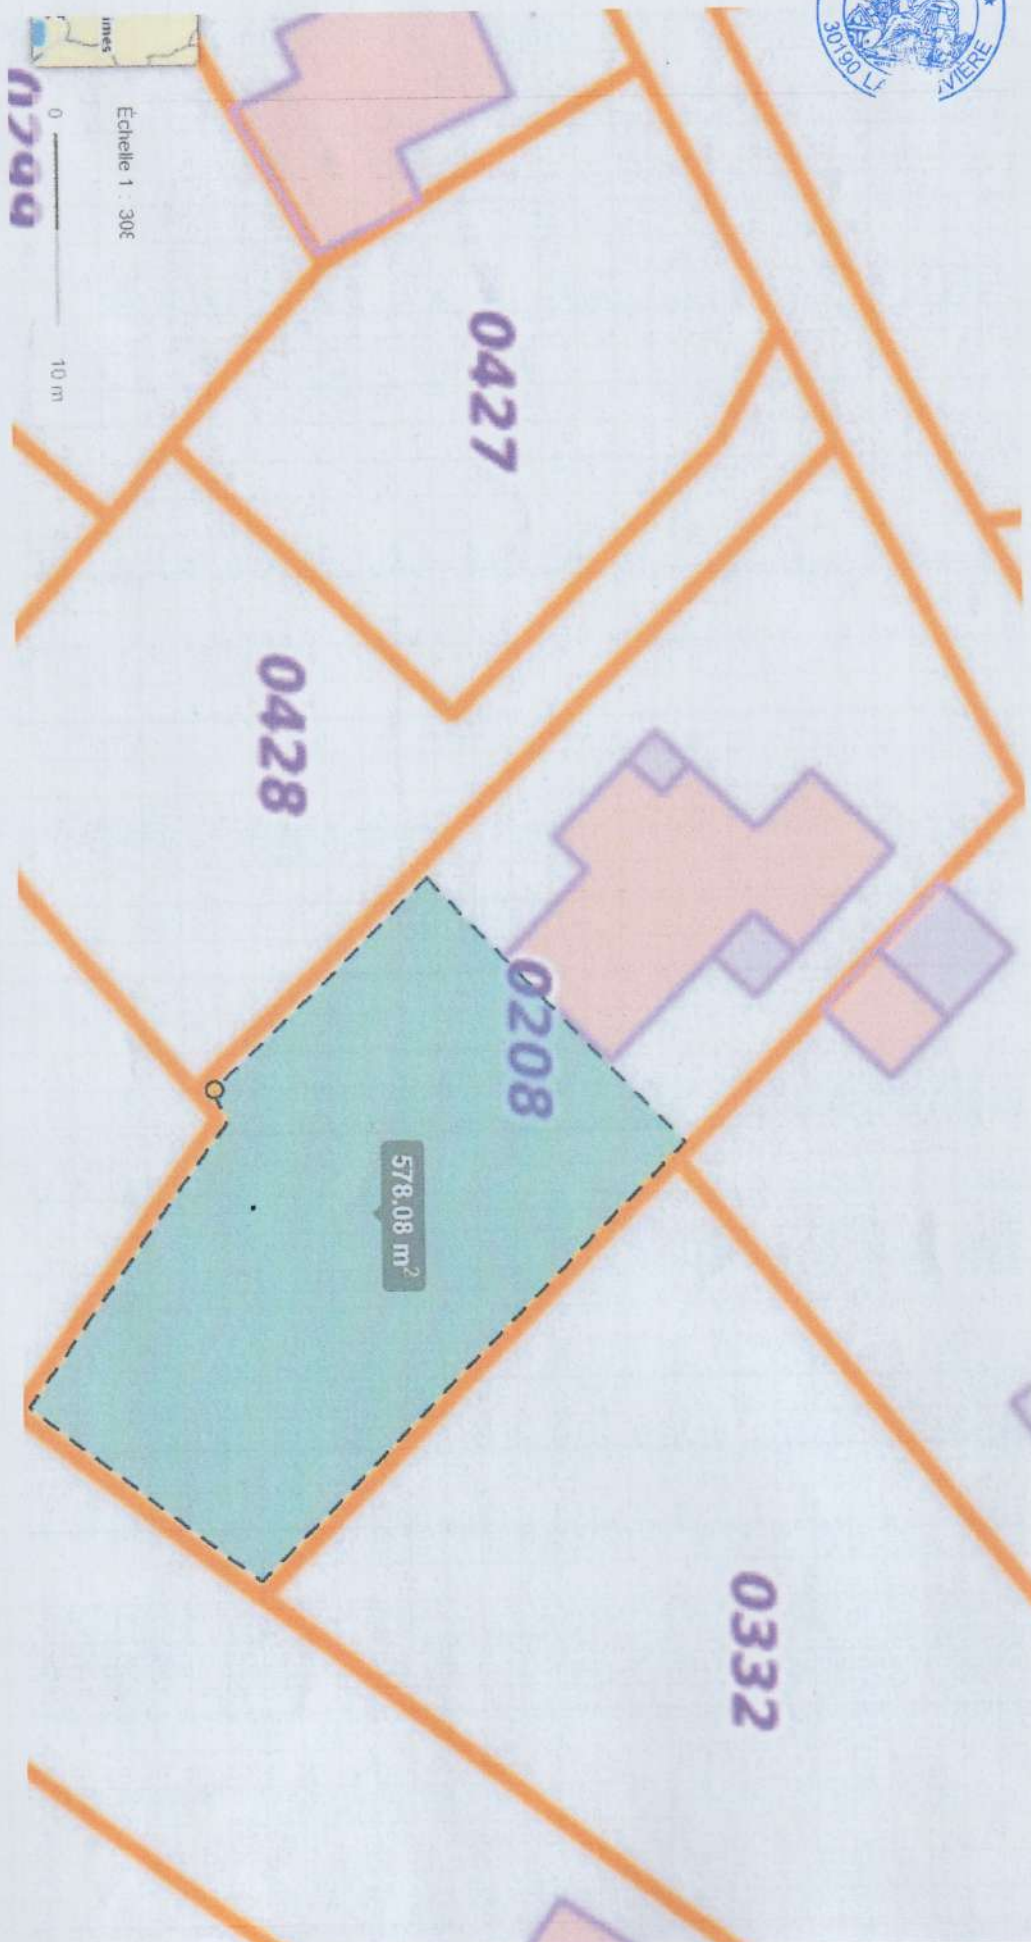




15
7

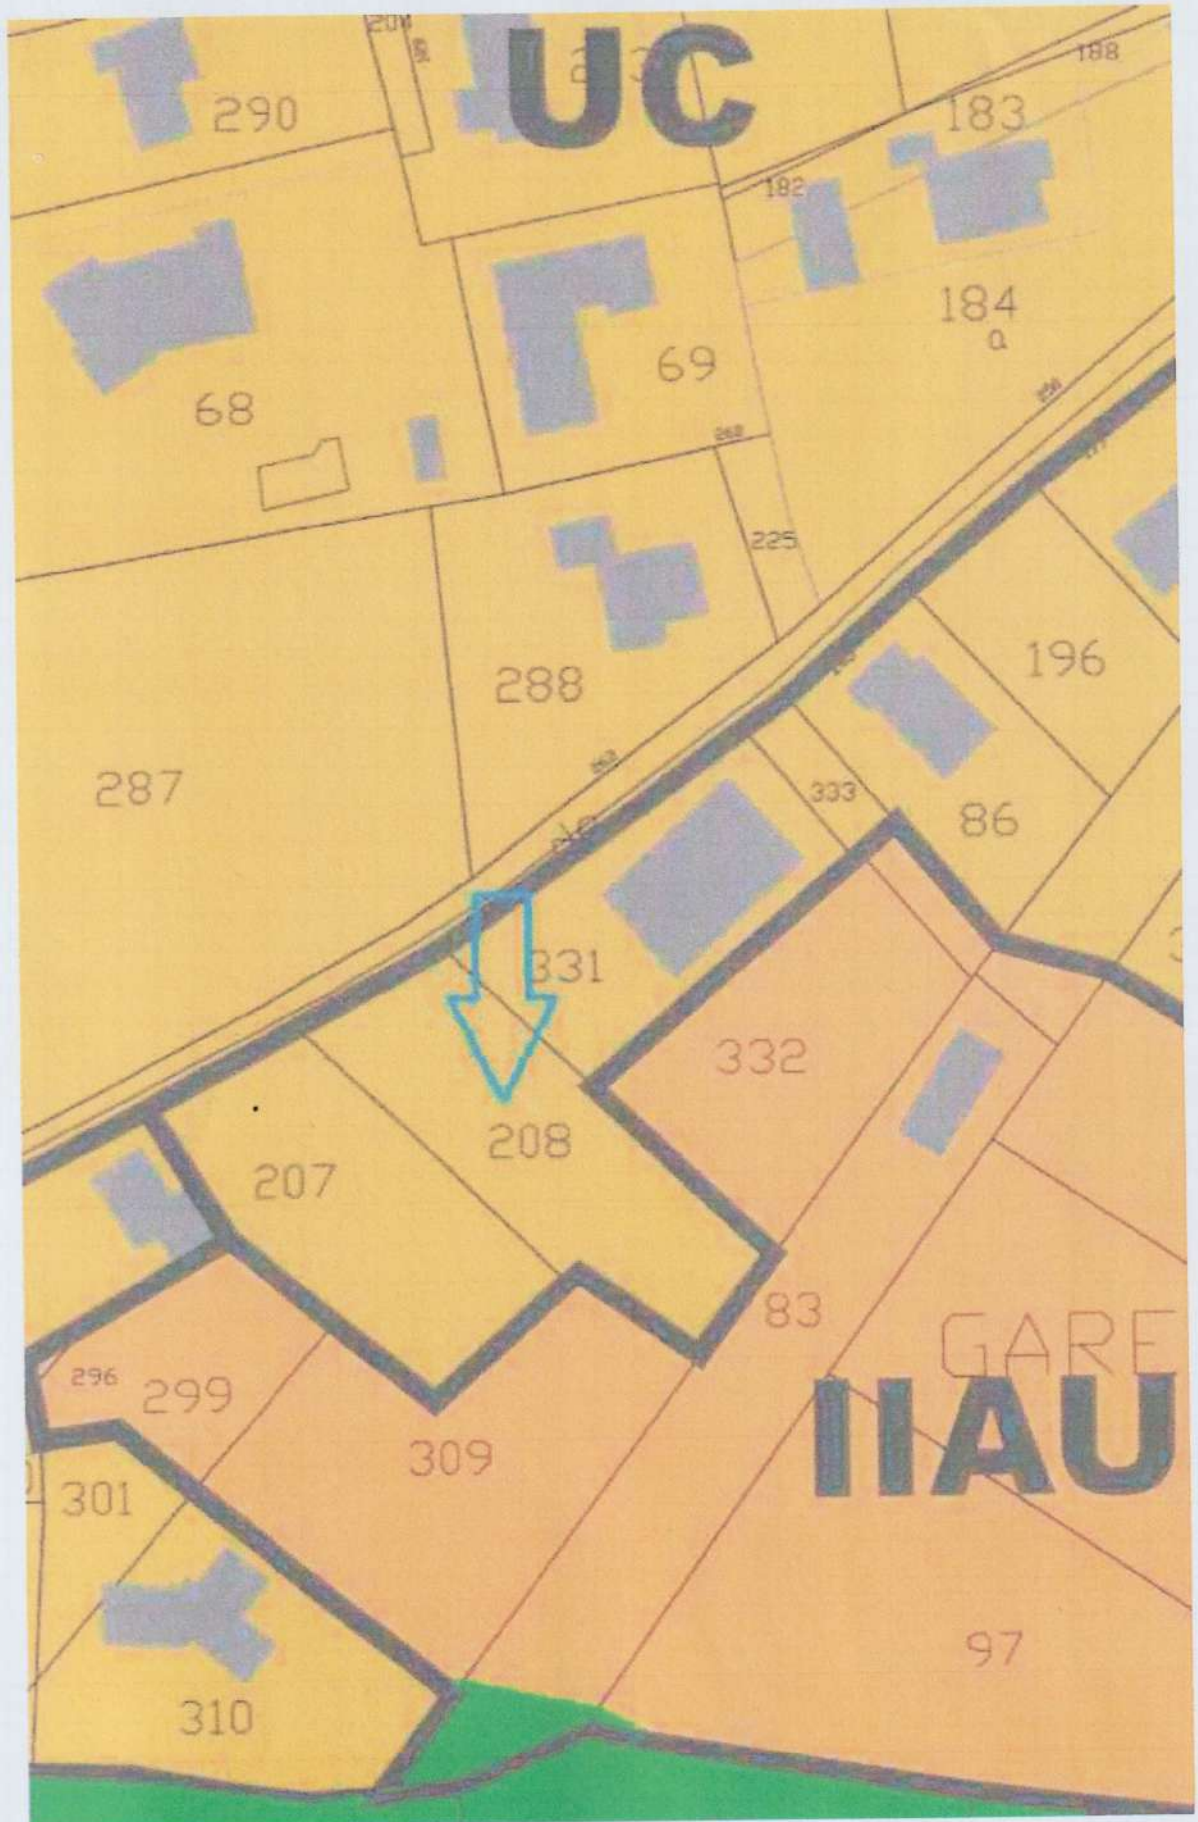

Gmail - TR: Révision PLU La Rouvière - projet parcelle AC208
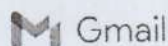
<https://mail.google.com/mail/u/0/?ik=a41837ac89&view=pt&search=>

nicole PULICANI <nicole.pulicani@gmail.com>

TR: Révision PLU La Rouvière - projet parcelle AC208
 1 message

5 décembre 2025 à 16:00

secretariat <secretariat@mairielarouviere.fr>

À : Rodolphe Boy <rodolphe.boy@alpicite.fr>, "anthony.rodier@alpicite.fr" <anthony.rodier@alpicite.fr>, "nicole.pulicani@gmail.com" <nicole.pulicani@gmail.com>, "BON Alexandra (alexandrabon@hotmail.fr)" <alexandrabon@hotmail.fr>, "BRUGUIERE Aline (abruguere30@gmail.com)" <abruguere30@gmail.com>, "CALAME Frédéric (calamefrederic@gmail.com)" <calamefrederic@gmail.com>, "COSTA Joséphine (costa.josephine@orange.fr)" <costa.josephine@orange.fr>, "FLAMME Agnes (agnes.flamme@gmail.com)" <agnes.flamme@gmail.com>, "Patrick de GONZAGA (p.degonzaga@mairielarouviere.fr)" <p.degonzaga@mairielarouviere.fr>

Bonjour Madame PULICANI,

Nous habitons dans le village de La Rouvière, au 345 Route de Fons depuis une dizaine d'années. Pour nous, ce village est bien plus qu'une simple cité-dortoir, nous sommes impliqués, notamment ma femme dans la vie de la commune depuis toutes ces années pour créer du lien et entretenir un cercle vertueux avec les habitants ainsi que les enfants du village.

C'est dans ce contexte que nous avons fait l'acquisition en mars 2017 d'une maison individuelle, dont nous étions locataires, sur la parcelle « AC208 » en zone « UCr » de l'actuel PLU. Elle a été acquise après notre mariage en parfaite adéquation avec notre projet de vie. L'espace constructible de « 1192 m² » de notre terrain a motivé notre achat notamment pour pouvoir accueillir nos deux filles sur le long terme.

Malheureusement, nous nous sommes aperçus sur la révision du PLU, qu'une partie de notre parcelle, non bornée d'environ « 550 à 600 m² » a été retirée de la zone constructible au profit de la zone agricole attenante « Ap ». Nous avons pourtant un projet en maturation depuis notre acquisition nécessitant de faire construire une dépendance habitable précisément sur la zone soustraite en question qui aurait plusieurs fonctions :

- À court terme, notre famille traverse un moment difficile. En effet, je suis atteint d'un handicap invisible reconnu RQTH avec invalidité. Afin de pouvoir reprendre le travail dans de bonnes conditions, j'ai besoin d'un bureau pour pouvoir faire du télétravail deux jours par semaine. Or, notre maison actuelle ne le permet pas par manque d'une pièce dédiée à cela. D'autre part, les médecins sont unanimes, la pathologie que je traverse nécessite que je puisse me reconstruire à côté du travail par un projet porteur de sens, pour retrouver un équilibre, comme faire de la peinture, de la poterie, ... Nous avons besoin d'un espace de vie supplémentaire, qui aurait pour fonction un atelier pour ces activités à but thérapeutique et non lucratif ainsi que pour le bureau. Si ce projet ne pouvait aboutir, mon état de santé ainsi que mon inclusion dans le monde du travail en tant qu'handicapé pourraient en être affectés.
- À moyen terme, cette dépendance habitable servirait pour nos filles car la taille de notre maison est modeste et nous avons trop de promiscuité avec elles au niveau des chambres, ce qui deviendra rapidement un problème quand elles auront un âge plus avancé. Cela nous permettrait de pouvoir les garder auprès de nous pendant leurs études sans avoir la nécessité de louer un studio ailleurs en ville. Nous déplacerions alors leurs chambres dans cette dépendance. Autre possibilité si nos deux filles décident de faire leurs études dans une autre région, la dépendance pourrait accueillir des internes en médecine ou d'autres étudiants du monde hospitalier. En effet, je travaille au CHU de Nîmes, établissement qui est facilement accessible depuis La Rouvière et dont l'effectif en apprentissage est en perpétuel mouvement. Il me suffirait alors de déposer une annonce au niveau du self-service de l'établissement pour que la dépendance puisse être louée en quelques jours.
- À plus long terme, cette habitation supplémentaire pourrait servir pour accueillir nos parents quand ils deviendront dépendants et auront besoin d'un lieu de vie nécessitant notre présence à proximité immédiate pour gérer leur quotidien : courses et autres déplacements ou toute aide liée à leur état de santé à ce moment-là.

Nous avons vu que vous seriez présente à la mairie de La Rouvière le 10 décembre pour une permanence. Nous aimerions à cette occasion, vous rencontrer pour échanger de vive voix sur ce projet. Nous nous permettons de vous joindre divers documents à cet e-mail pour illustrer la situation.


Nous vous remercions par avance pour l'attention que vous porterez à notre demande afin que notre projet de vie de famille puisse rester réalisable.


Chaleureusement,

Laurie et Sébastien SIGNORET



17

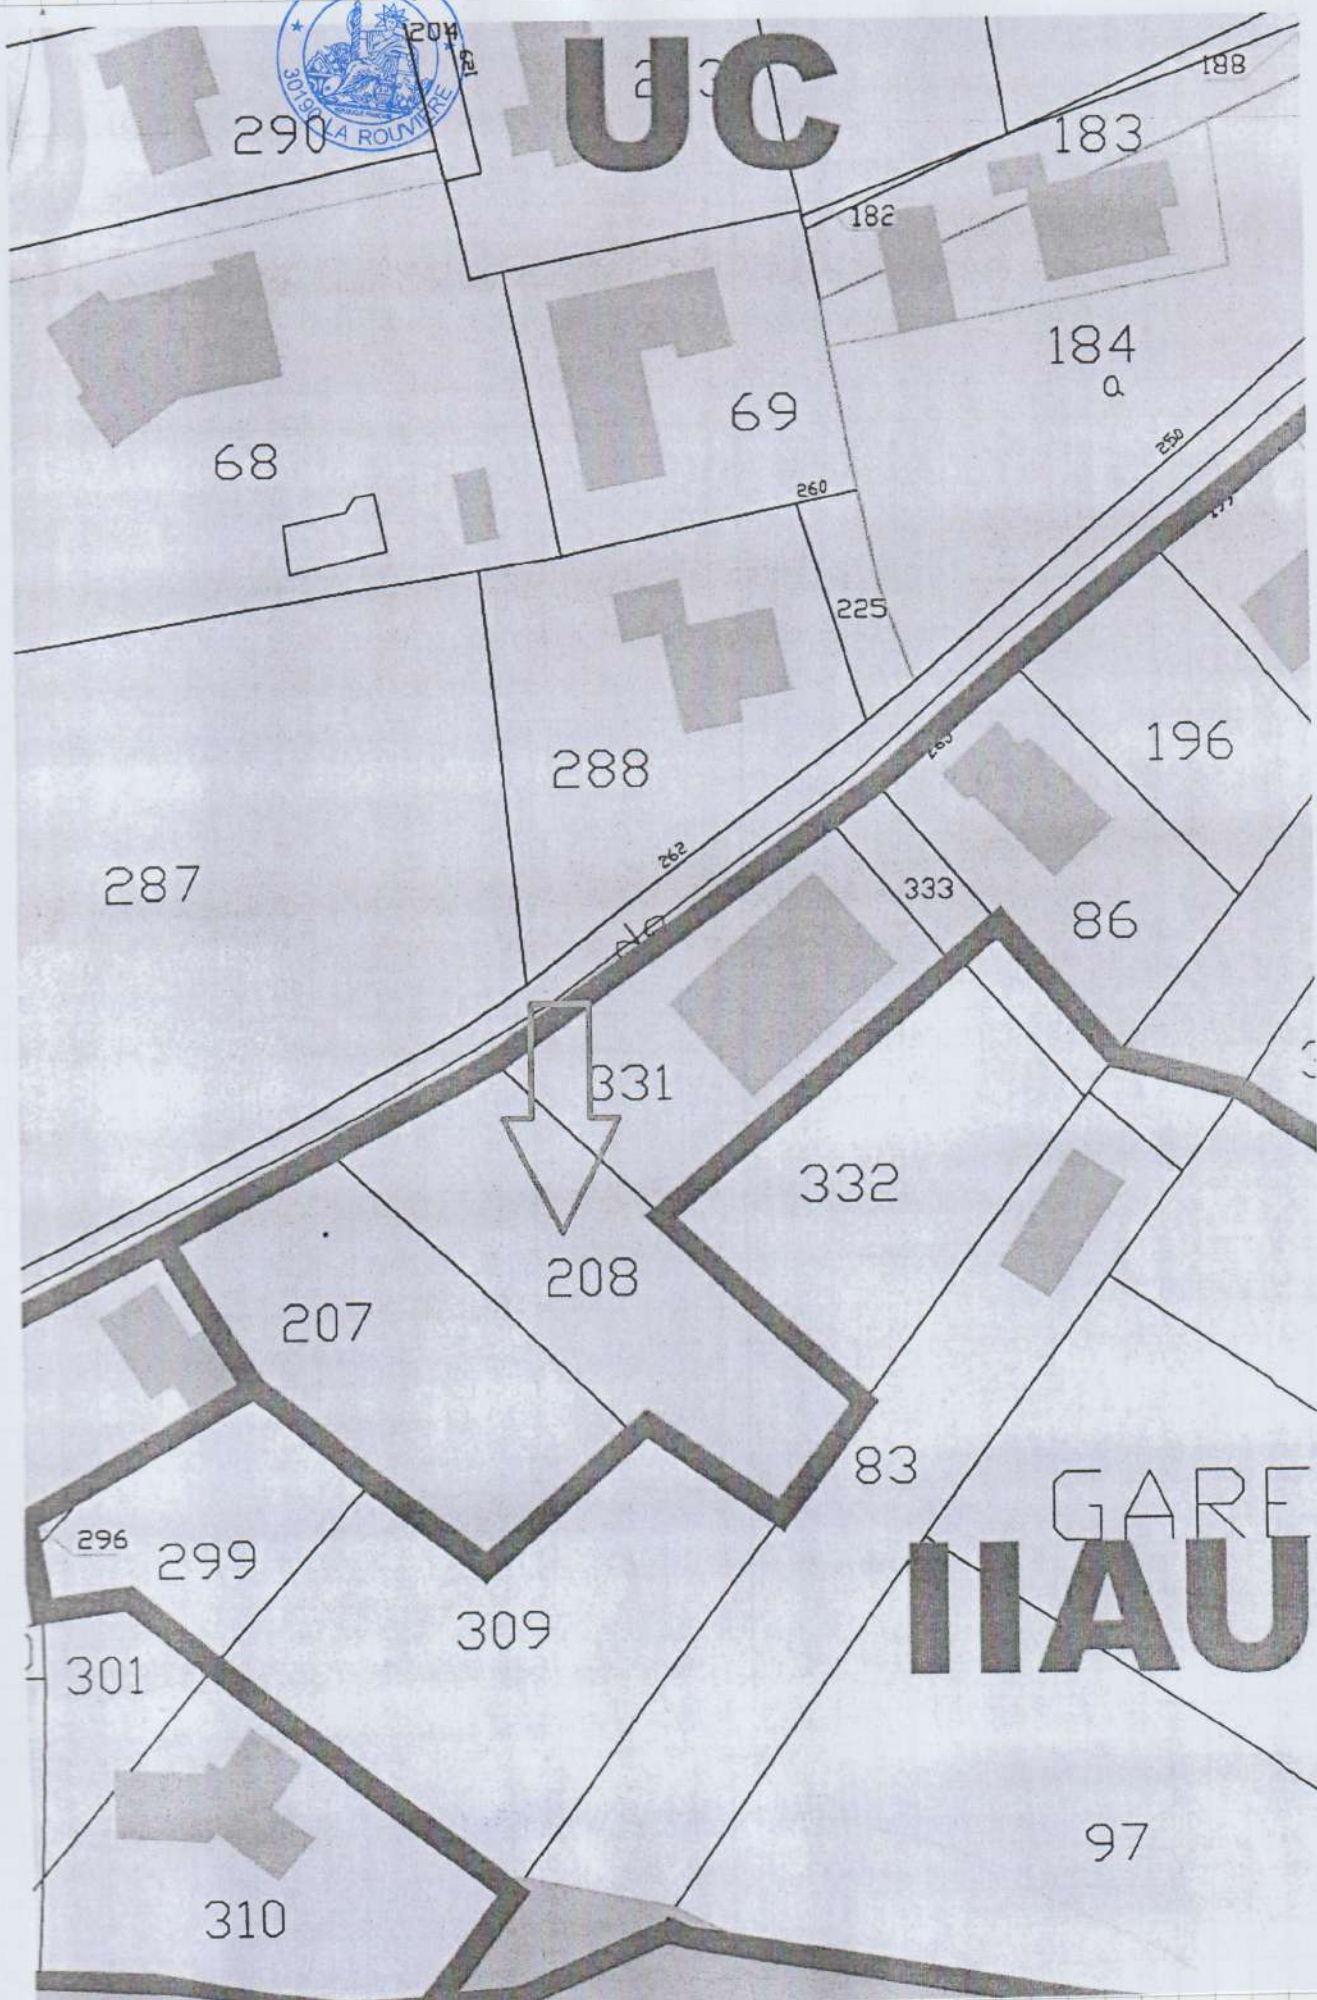

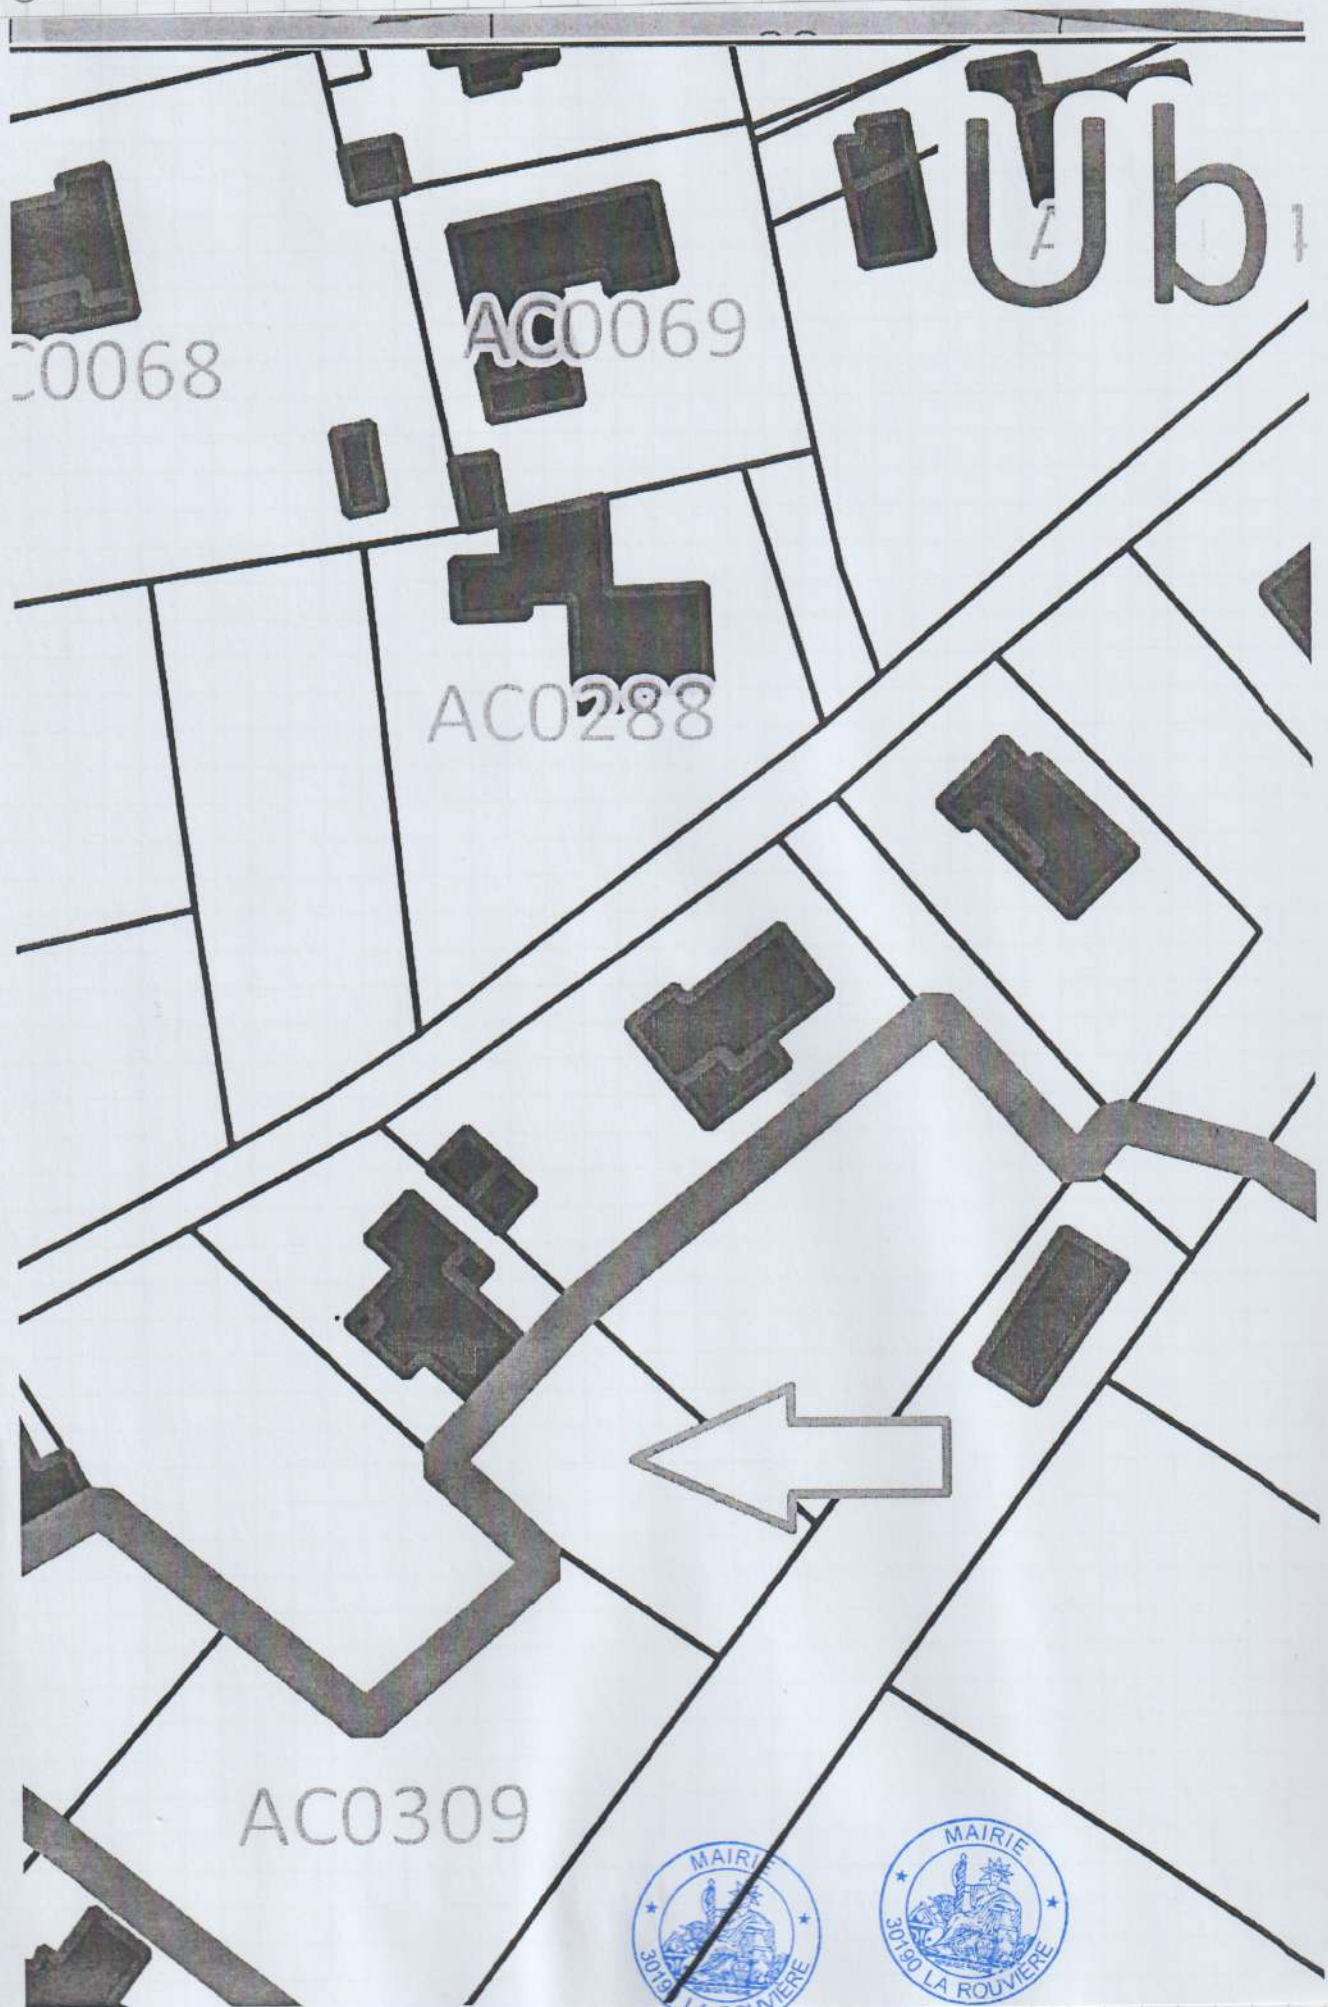

19
X

imail - TR: Révision PLU La Rouvière - projet parcelle AC208

<https://mail.google.com/mail/u/0/?ik=a41837ac89&view=pt&sear>



3 pièces jointes

zonage_date_vente_parcelle_AC208.pdf
911K

plan_cadastre_date_vente_parcelle_AC208.pdf
563K

attestation_de_vente_parcelle_AC208_mars_2017.pdf
900K



20. Permanence du 19 Décembre 2025 14^h

Que Nicole PERRAU est venue me rencontrer
Elle a butillé que je note sur le registre
les observations verbales - / M. J. Francois REBOUL
l'accompagnait.

- Zone Ghabières - UE.

Elle ne comprend pas pourquoi les deux zones UE
situées sur ce terrain ne sont pas regroupées.

Elle pense que les parcelles AE 438 - AE 293 - 285 et 295
devraient être classées en zone UE.

- OAP 1 -

Secteur 1 - L'ancienne cave coopérative désaffectée
pourrait être utilisée pour installer la maison
médicale.

Secteur 3 - La réserve portée sur le règlement
général relatif à l'affectation de cette zone n'est
pas reprise sur le règlement de l'OAP.

Il y a un risque de détournement de l'objectif
affiché -

Secteur 2 - Bâtiment commercial, le règlement
de l'OAP prévoit que le bâtiment pourrait être
démoli. Si c'était le cas il faut maintenir
ce terrain en zone commerciale et ne pas
y implanter des habitations.

Secteur 4

Ce terrain était prévu pour être un espace
public paysager et un parking sous construction.

Il devrait être maintenu tel quel pour permettre un aménagement de qualité à l'entrée du village.
 La zone Sud de la parcelle communale AD 699 (anciennement 507) devrait être rendue constructible pour aménager de l'habitat sur cette parcelle au lieu de l'espace précédemment cité.

- OAP 2

Cette OAP qui regroupe seulement 2 parcelles appartenant à la même feuille va les lui d'être.

- Ancienne zone de Garenne

Les parcelles AC 299, AC 309, AC 83, AC 332, AC 208 auraient du rester constructibles - pour une meilleure cohérence et une répartition équilibrée des zones constructibles entre propriétaires.

- Le dossier relatif aux zonages d'AEP et d'assainissement ne comprend pas la carte du zonage d'AEP.

Le 19 Décembre 2025 à 18 heures

Le délai étant expiré,

je, soussigné(e), Nicole Suvicani déclare clos le présent registre
qui a été mis à la disposition du public pendant 33 jours consécutifs,
du 17 Novembre au 18 Décembre 2025
de _____ heures à _____ heures et
de _____ heures à _____ heures

2

Les observations ont été consignées au registre

par 2 personnes (pages n° 6 à 21).

En outre, j'ai reçu 1 lettres ou notes écrites

qui sont annexées au présent registre :

- 1 lettre en date du 16/12/25 de M. Signoret
remise en main lors de la 2^e réunion
- 2 lettre en date du _____ de M _____
- 3 lettre en date du _____ de M _____
- 4 lettre en date du _____ de M _____
- 5 lettre en date du _____ de M _____
- 6 lettre en date du _____ de M _____

signature

Suvicani